

## HOTARARE

### privind constatarea apartenentei unui imobil la domeniul privat al comunei Fundeni, judetul Calarasi

Consiliul Local Fundeni, județul Călărași, întrunit în ședința ordinară din data de 01.04.2024

Având în vedere:

- Referatul de specialitate al Secretarului General al comunei înregistrat cu nr. 2382/18.03.2024;
- Referatul de aprobare nr. 2314/14.03.2024 al Primarului comunei Fundeni;
- Dispoziția Primarului nr.314/17.06.2022 privind reorganizarea Comisiei speciale pentru întomirea inventarierii bunurilor care alcatuiesc domeniul public și privat al comunei Fundeni, județul Calarasi. Comisiei speciale pentru întomirea inventarierii bunurilor care alcatuiesc domeniul public și privat al comunei Fundeni, județul Calarasi.
- raportul comisiei Comisiei speciale pentru întomirea inventarierii bunurilor care alcatuiesc domeniul public și privat al comunei Fundeni, județul Calarasi.
- Prevederile art.18, alin.2 din Legea 18/1991, republicată cu modificările și completările ulterioare;
- HCL nr. 8/31.01.2024 privind alegerea președintelui de ședință;
- Avizul comisiilor de specialitate ale Consiliului Local Fundeni nr.2812/01.04.2024;  
În temeiul prevederilor art. 139, alin.(1), alin (3) , lit. a) art. 197, alin. (1), alin. (2) și al art. 243, alin (1), lit.a) din OUG nr. 57/2019 privind Codul administrativ, cu modificările și completările ulterioare;

### HOTĂTĂȘTE:

**ART.1.** Se constată apartenența imobilului - teren în suprafața de 420 mp , situat în Tarla 57, P. 6/2, comuna Fundeni, județul Calarasi , la domeniul privat al comunei Fundeni, județul Calarasi, conform schitei prevăzută în Anexa nr.1, parte integrantă din prezenta hotărâre.

**ART.2.** Prezenta hotărâre poate fi contestată, în termen de 30 de zile, la instanța de contencios administrativ competentă, în condițiile Legii nr. 554/2004 – Legea Contenciosului Administrativ, modificată și completată.

**ART.3.** Prezenta hotărâre va fi persoanelor și instituțiilor interesate, prin grija Secretarului General al comunei, urmând să se aducă la cunoștința publică.

PRESEDINTE DE ȘEDINȚA,  
Sanzgeorzan Bogdan Costinel

Contrasemnează,  
Secretar General al comunei,  
Burlacu Lucica Lenuta

**CONFIDENȚIAL**


**CONFIDENȚIAL**

Nr.....<sup>41</sup>..... din 01.04.2024

Prezenta hotărâre a fost adoptată cu ...<sup>13</sup>... voturi „pentru”, ...<sup>0</sup>... „abțineri” și ...<sup>0</sup>... voturi „împotriva”, din totalul de ...<sup>13</sup>... consilieri prezenți, din 13 consilieri locali în funcție, care compun Consiliul Local al comunei Fundeni.

Aducerea la cunoștința publică a prezentei hotărâri se face prin afișarea la sediul Primăriei comunei Fundeni și pe pagina de internet, cu datele personale anonimizate.

PLAN DE PMPLASAMENT SI DELIMITARE  
Scara 1:200  
(intravilan)

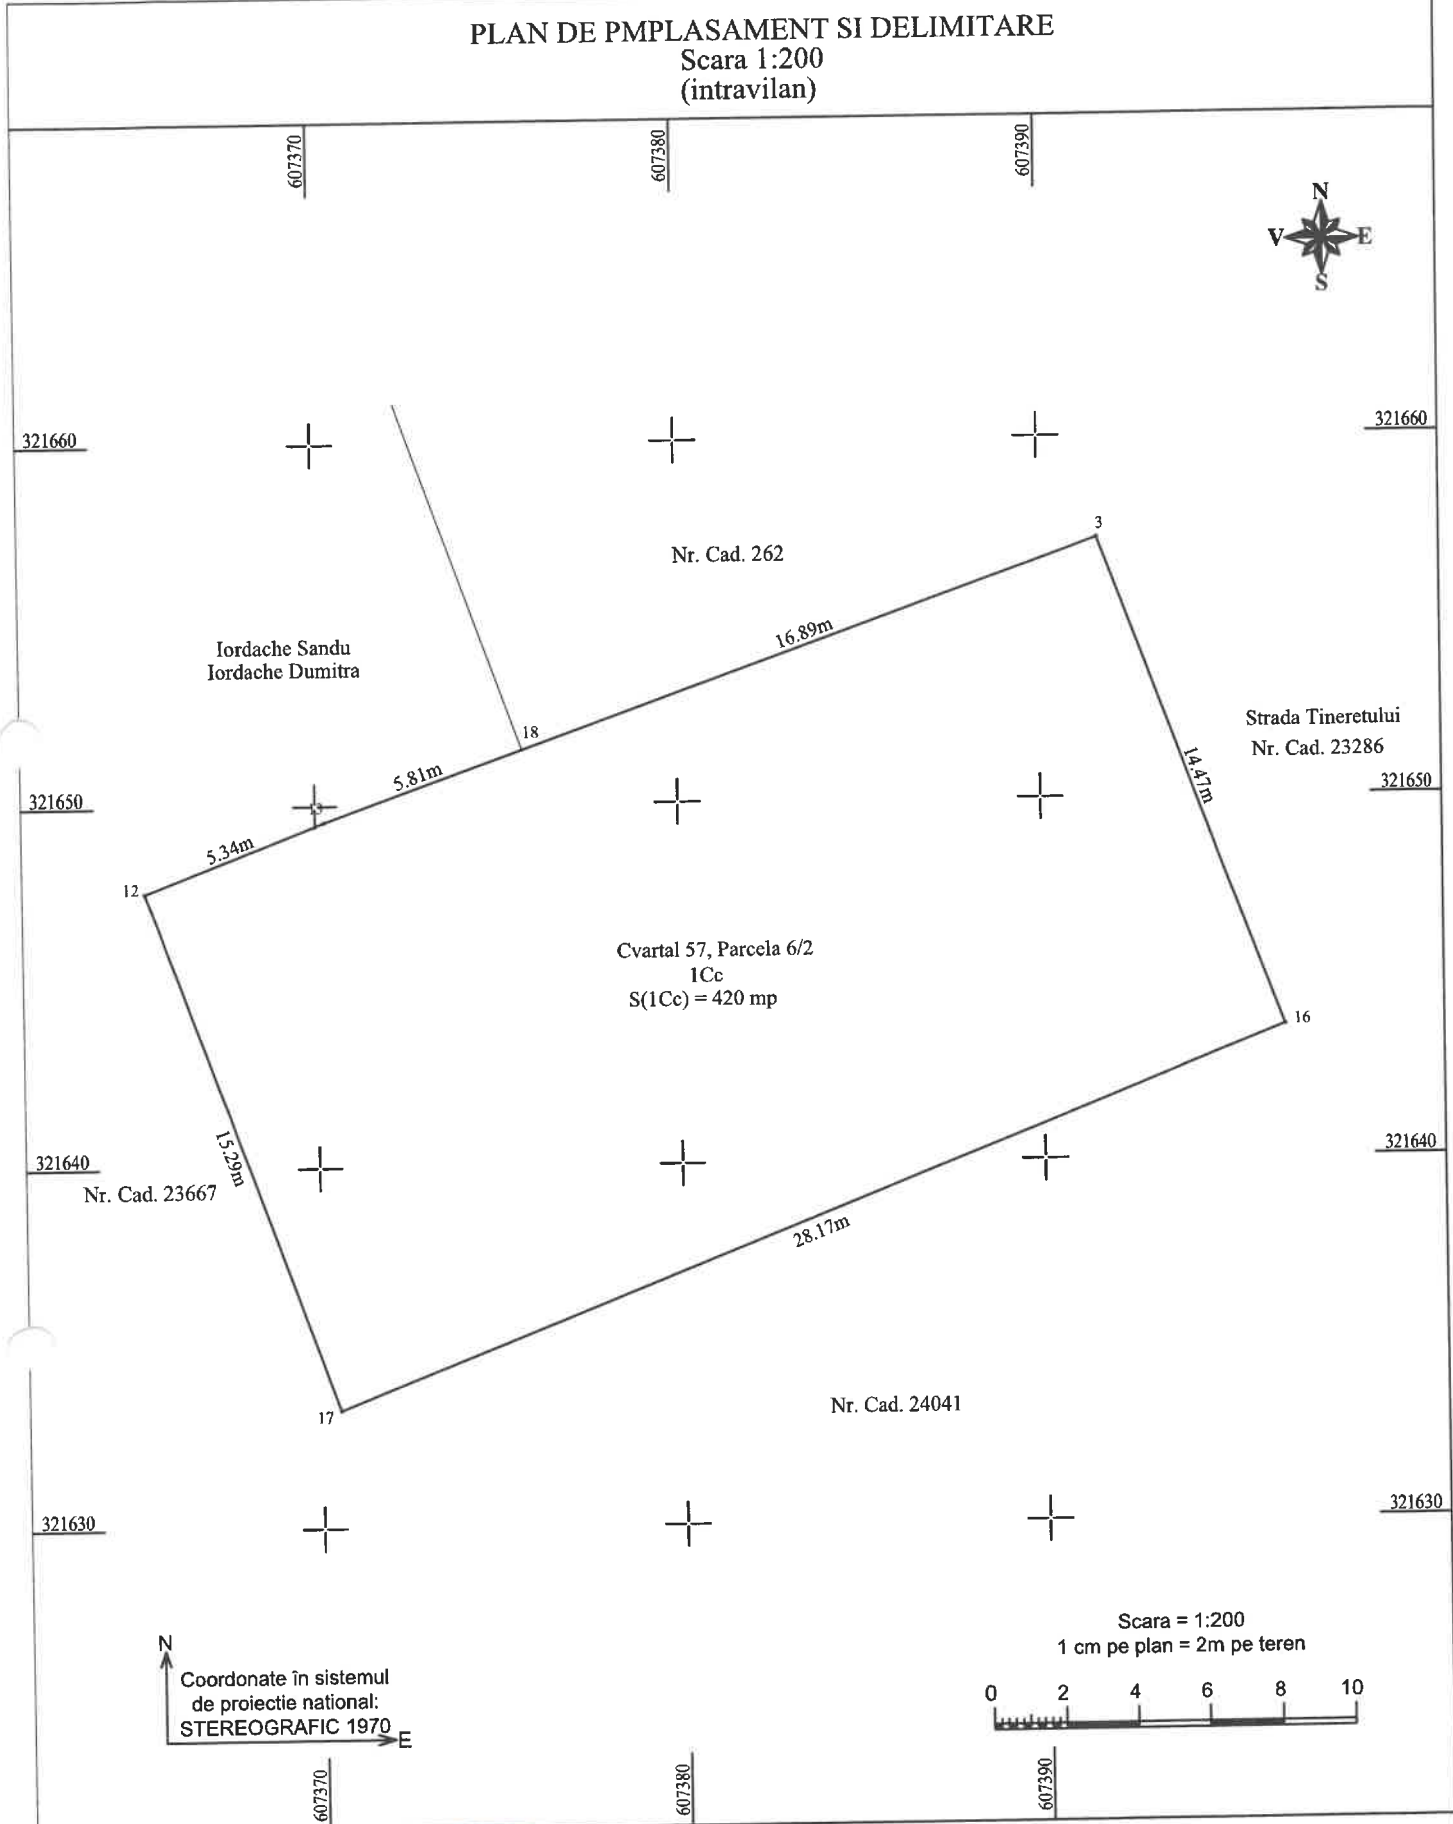

Plan de amplasament si delimitare pentru imobilul situat in  
Com. Fundeni, Jud. Calarasi, Cvartal 57, Parcela 6/2,  
Proprietar: Consiliul Local Fundeni

Executant:  
Ing. Alexandrescu Dragos  
Semnatura si stampila

Suprafata totala masurata = 420 mp

Data: 26.03.2024

**CONFIDENTIAL**

**CONFIDENTIAL**